


天镇县公办示范性综合托育机构建设项目用地勘测定界图

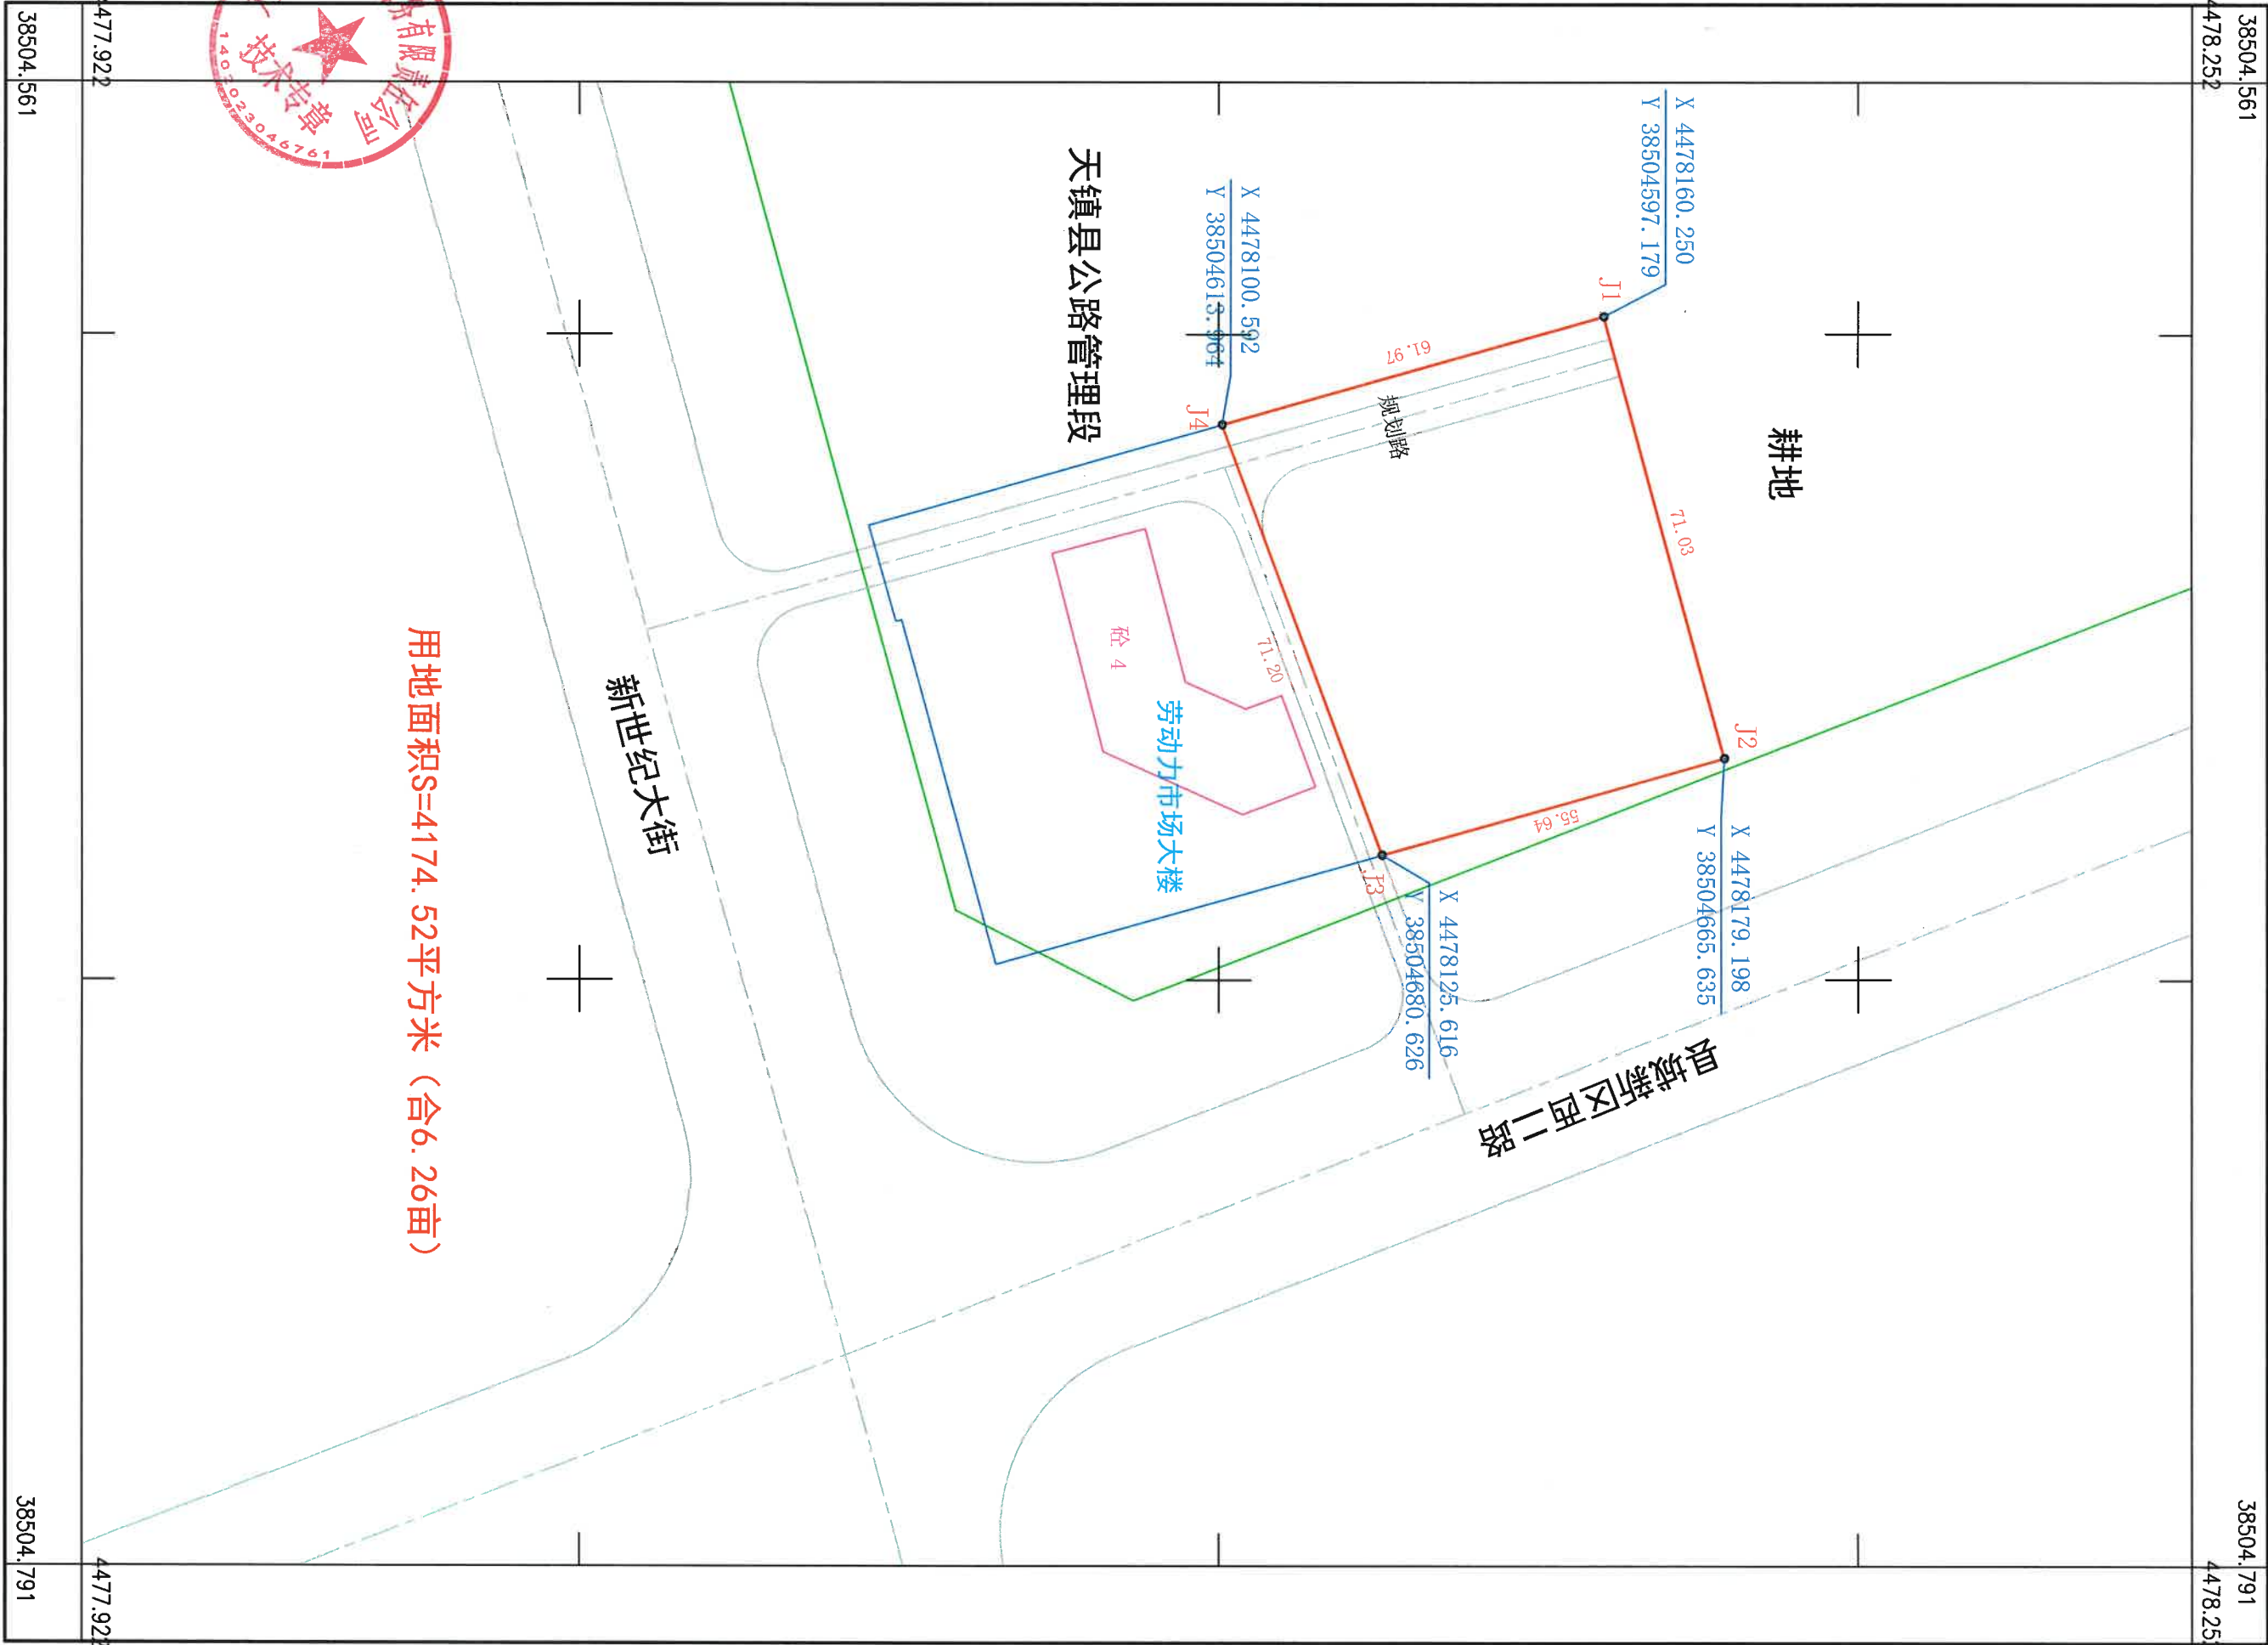

大同市平城测绘服务有限公司

2023年7月4日解析法测绘界址点  
绘图者:陈宇  
审核者:郭政

1:1000

指界人:

指界单位: